



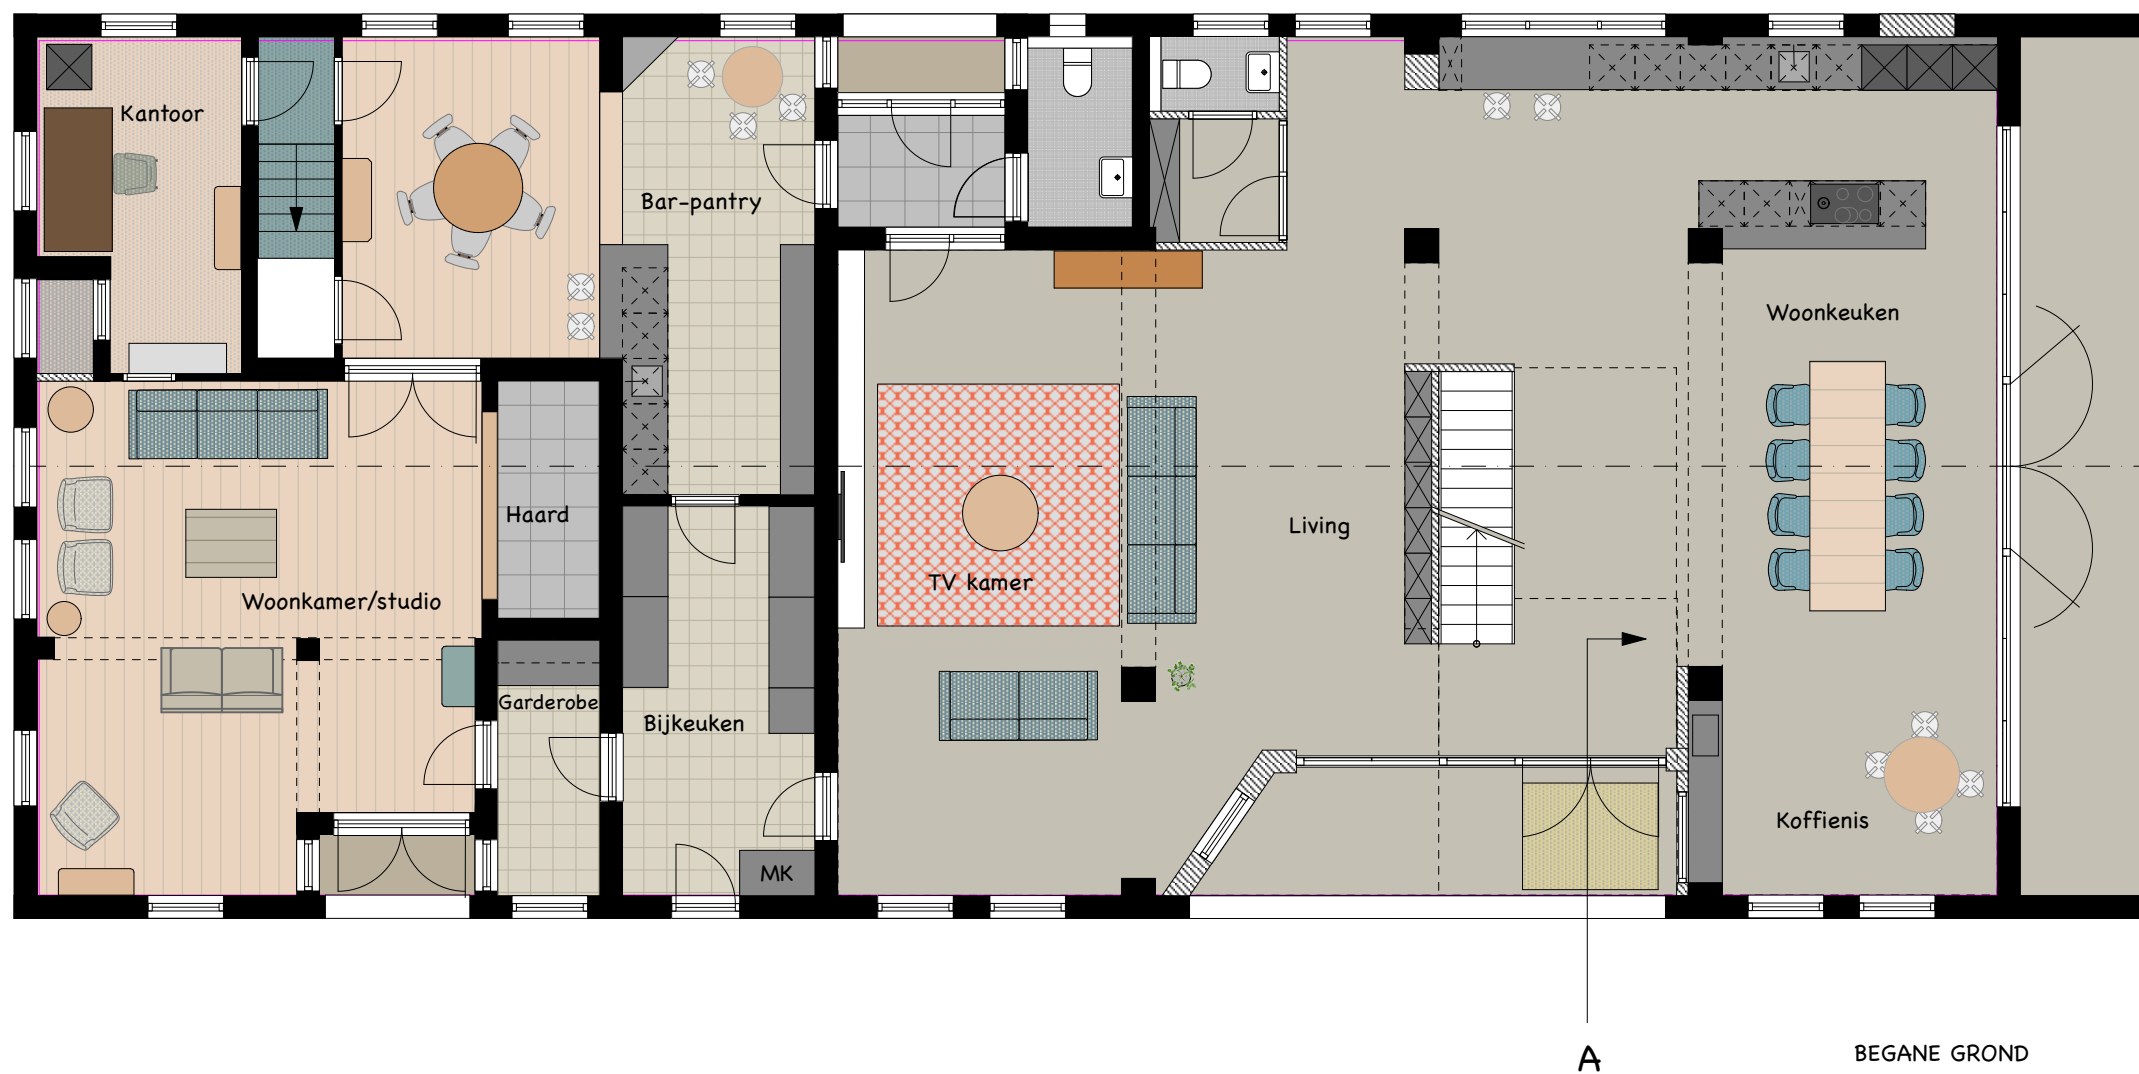


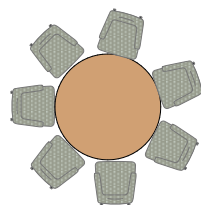

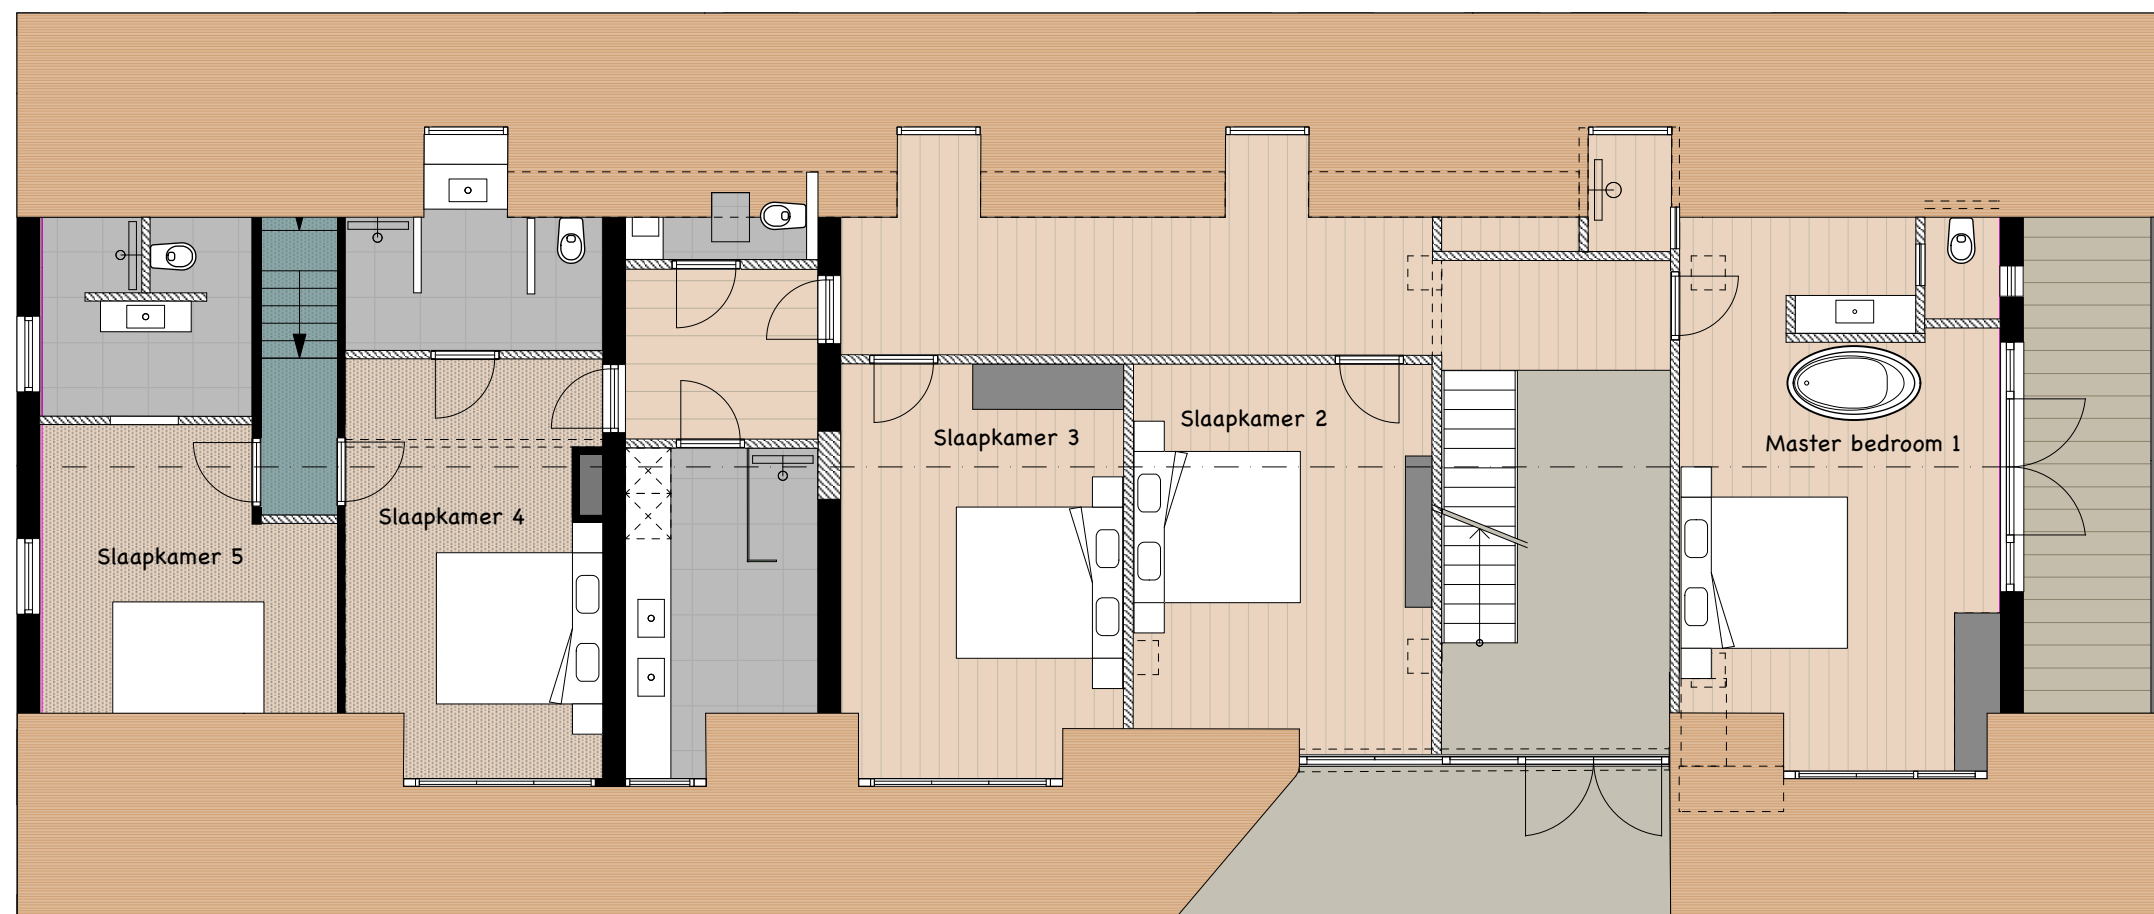


VERDIEPING

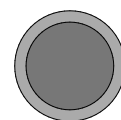


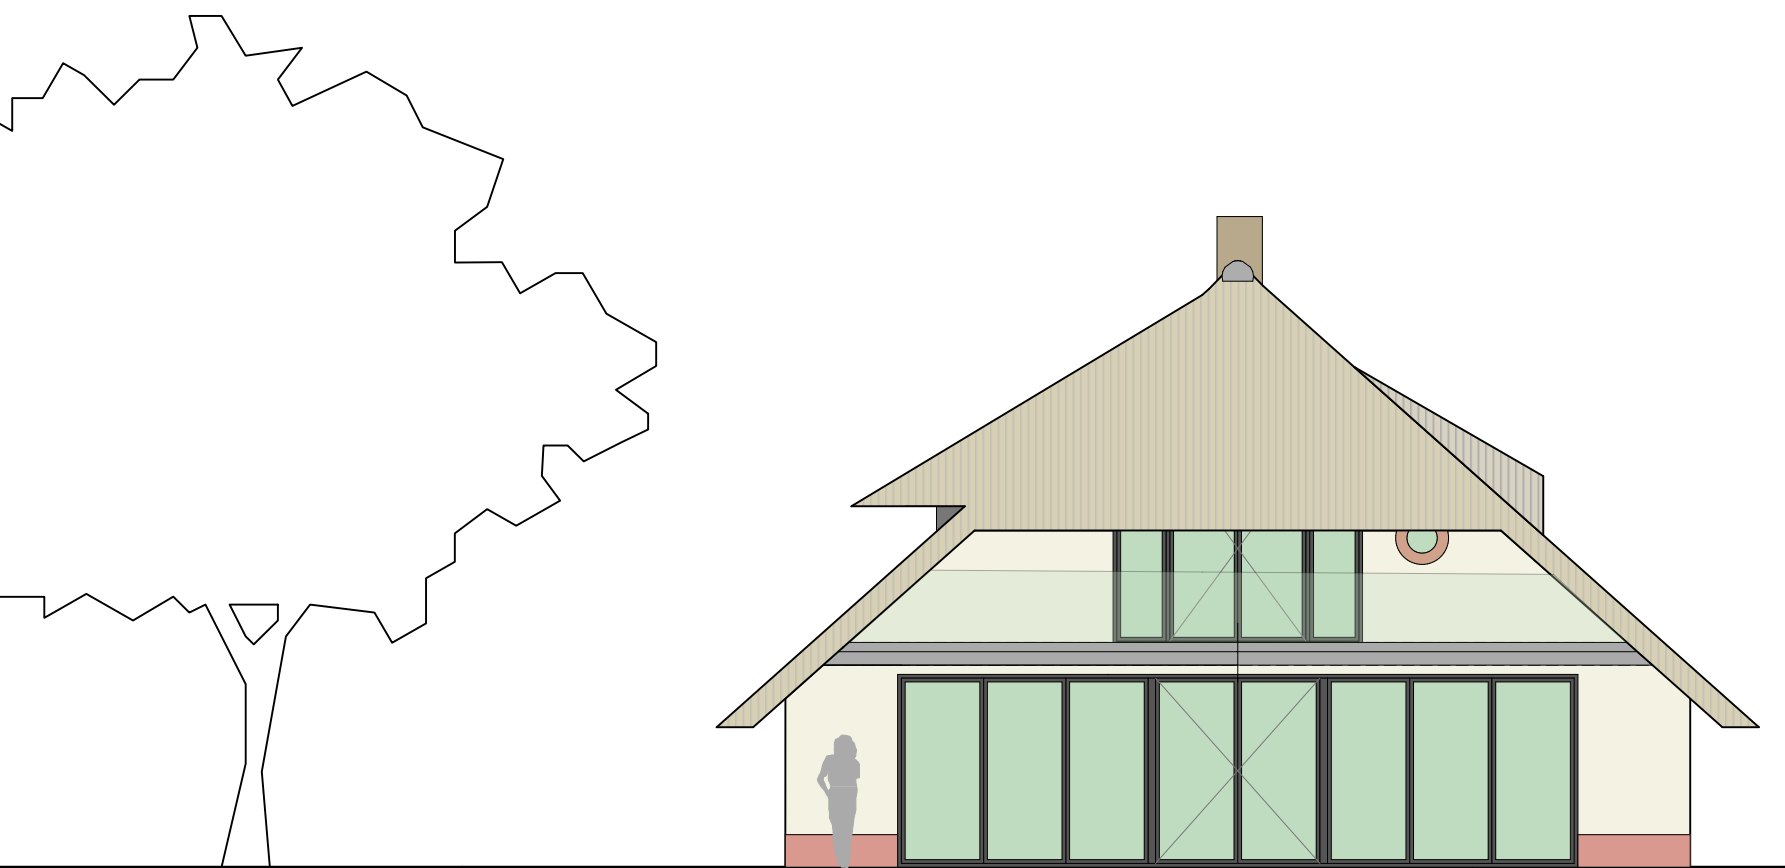

OOSTGEVEL

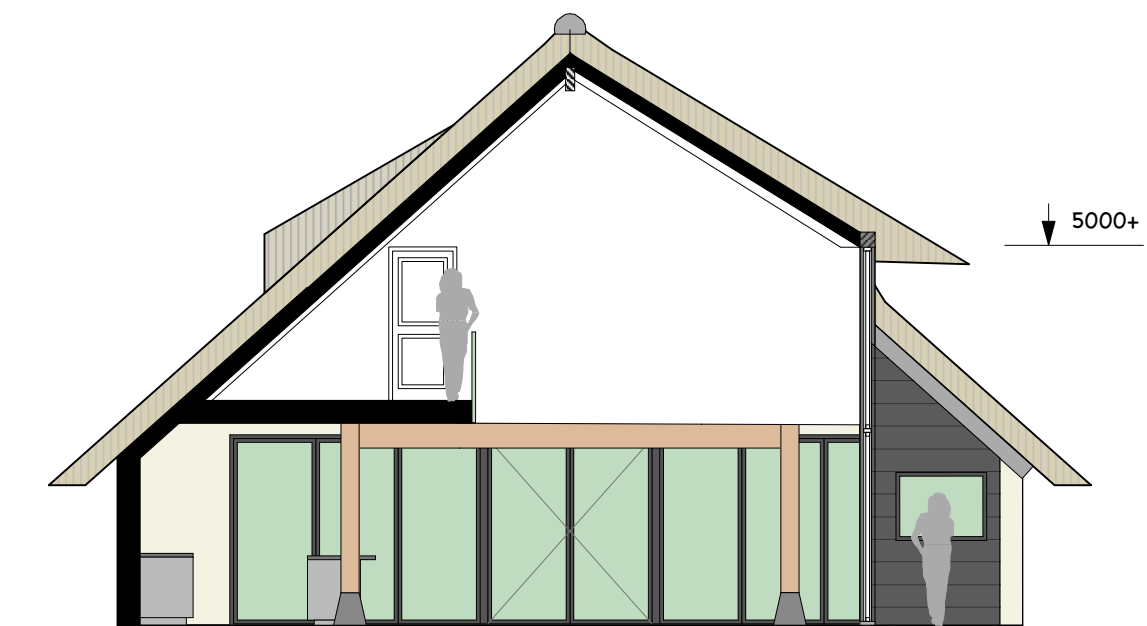

DOORSNEDE A

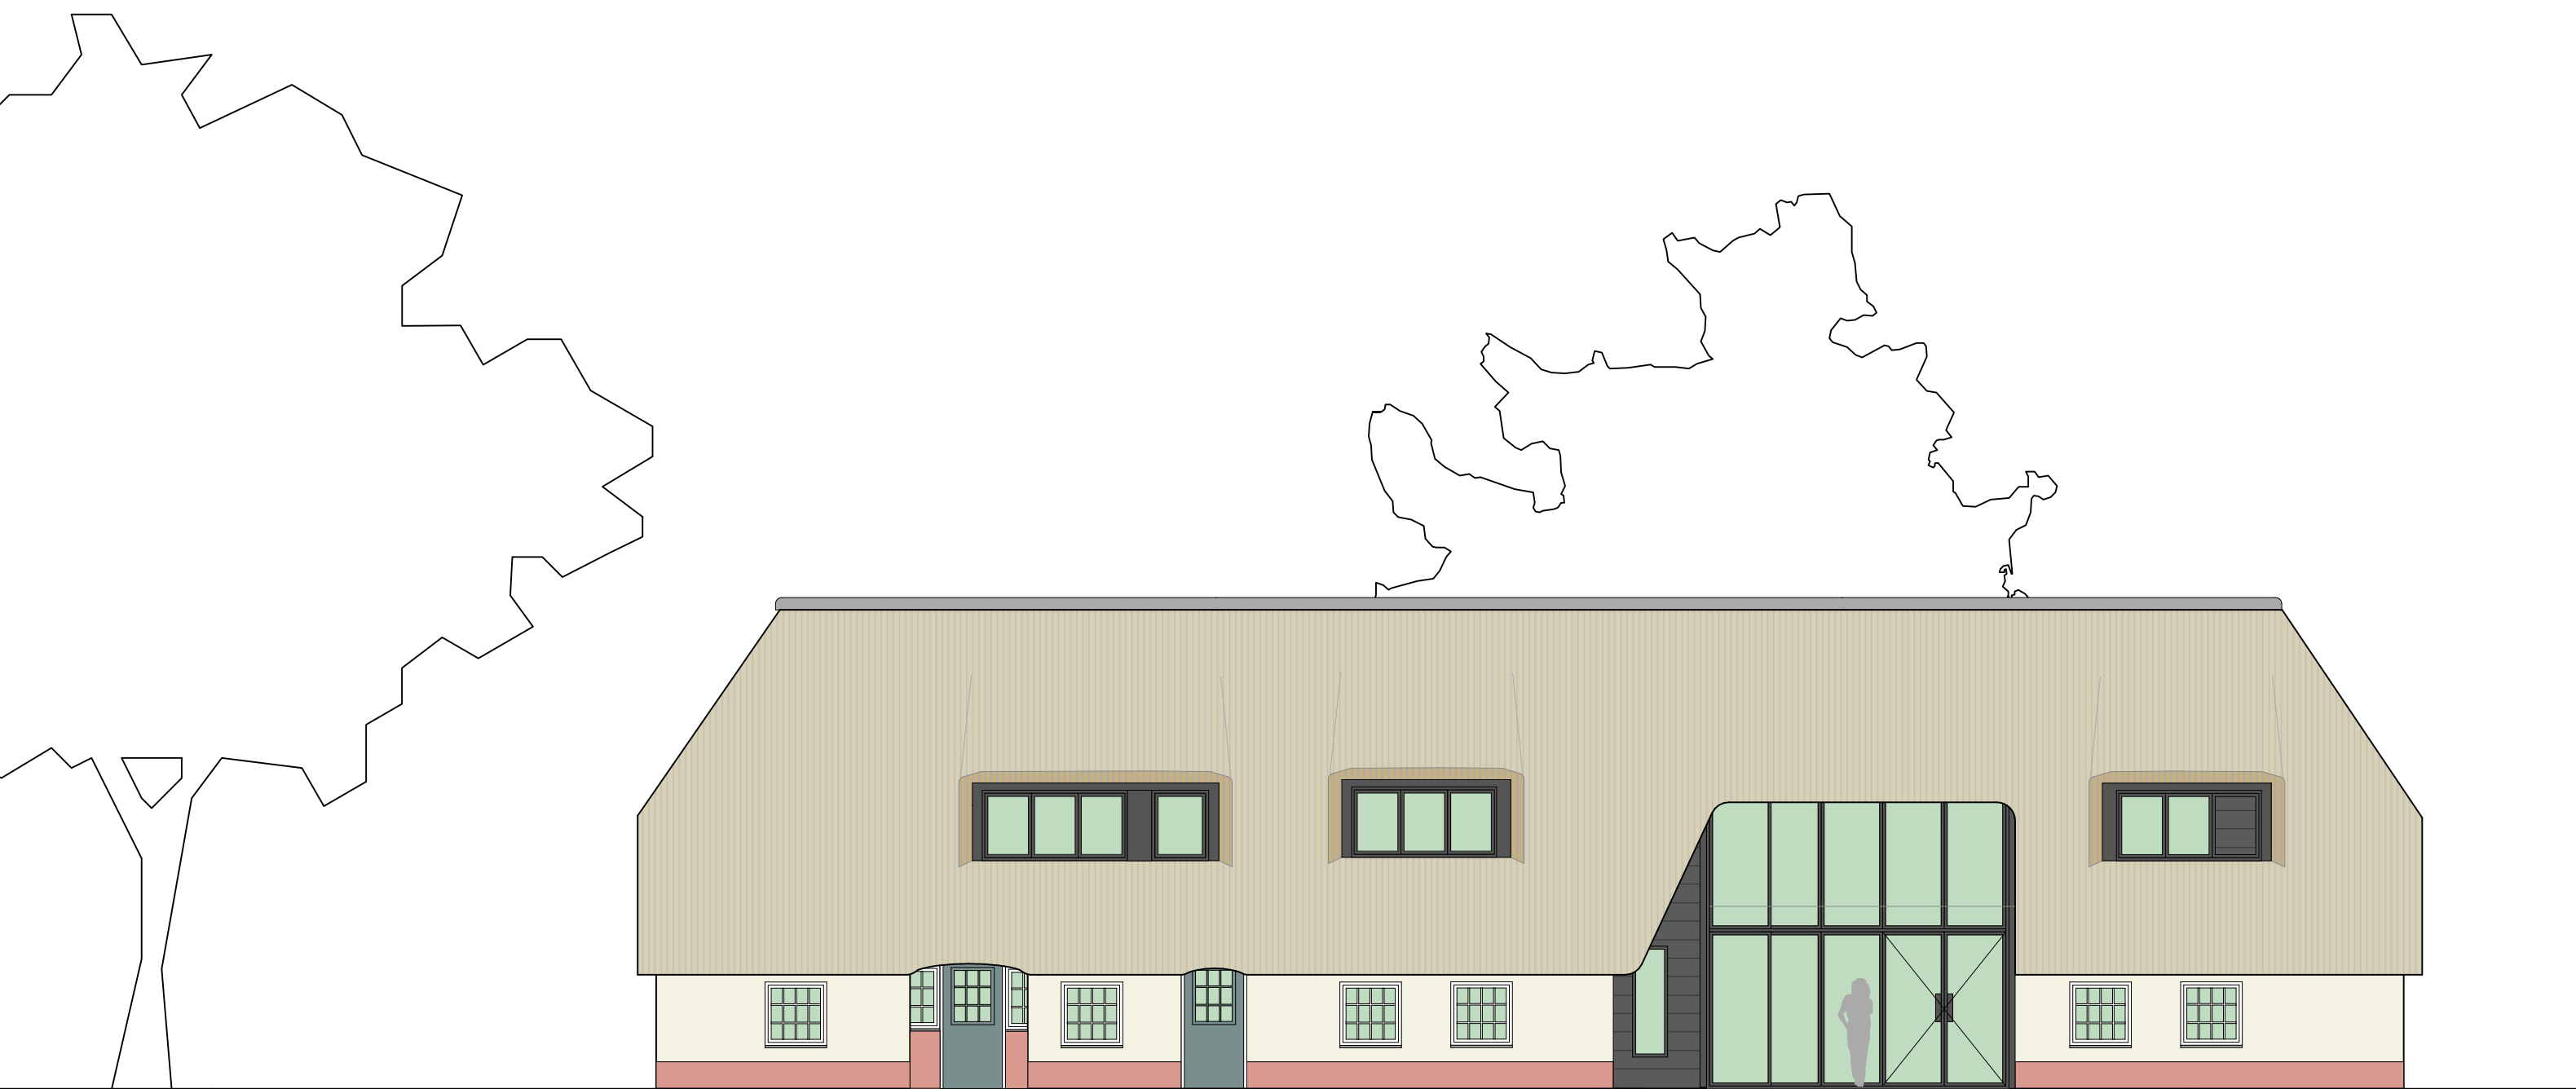

Entree

ZUIDGEVEL

