


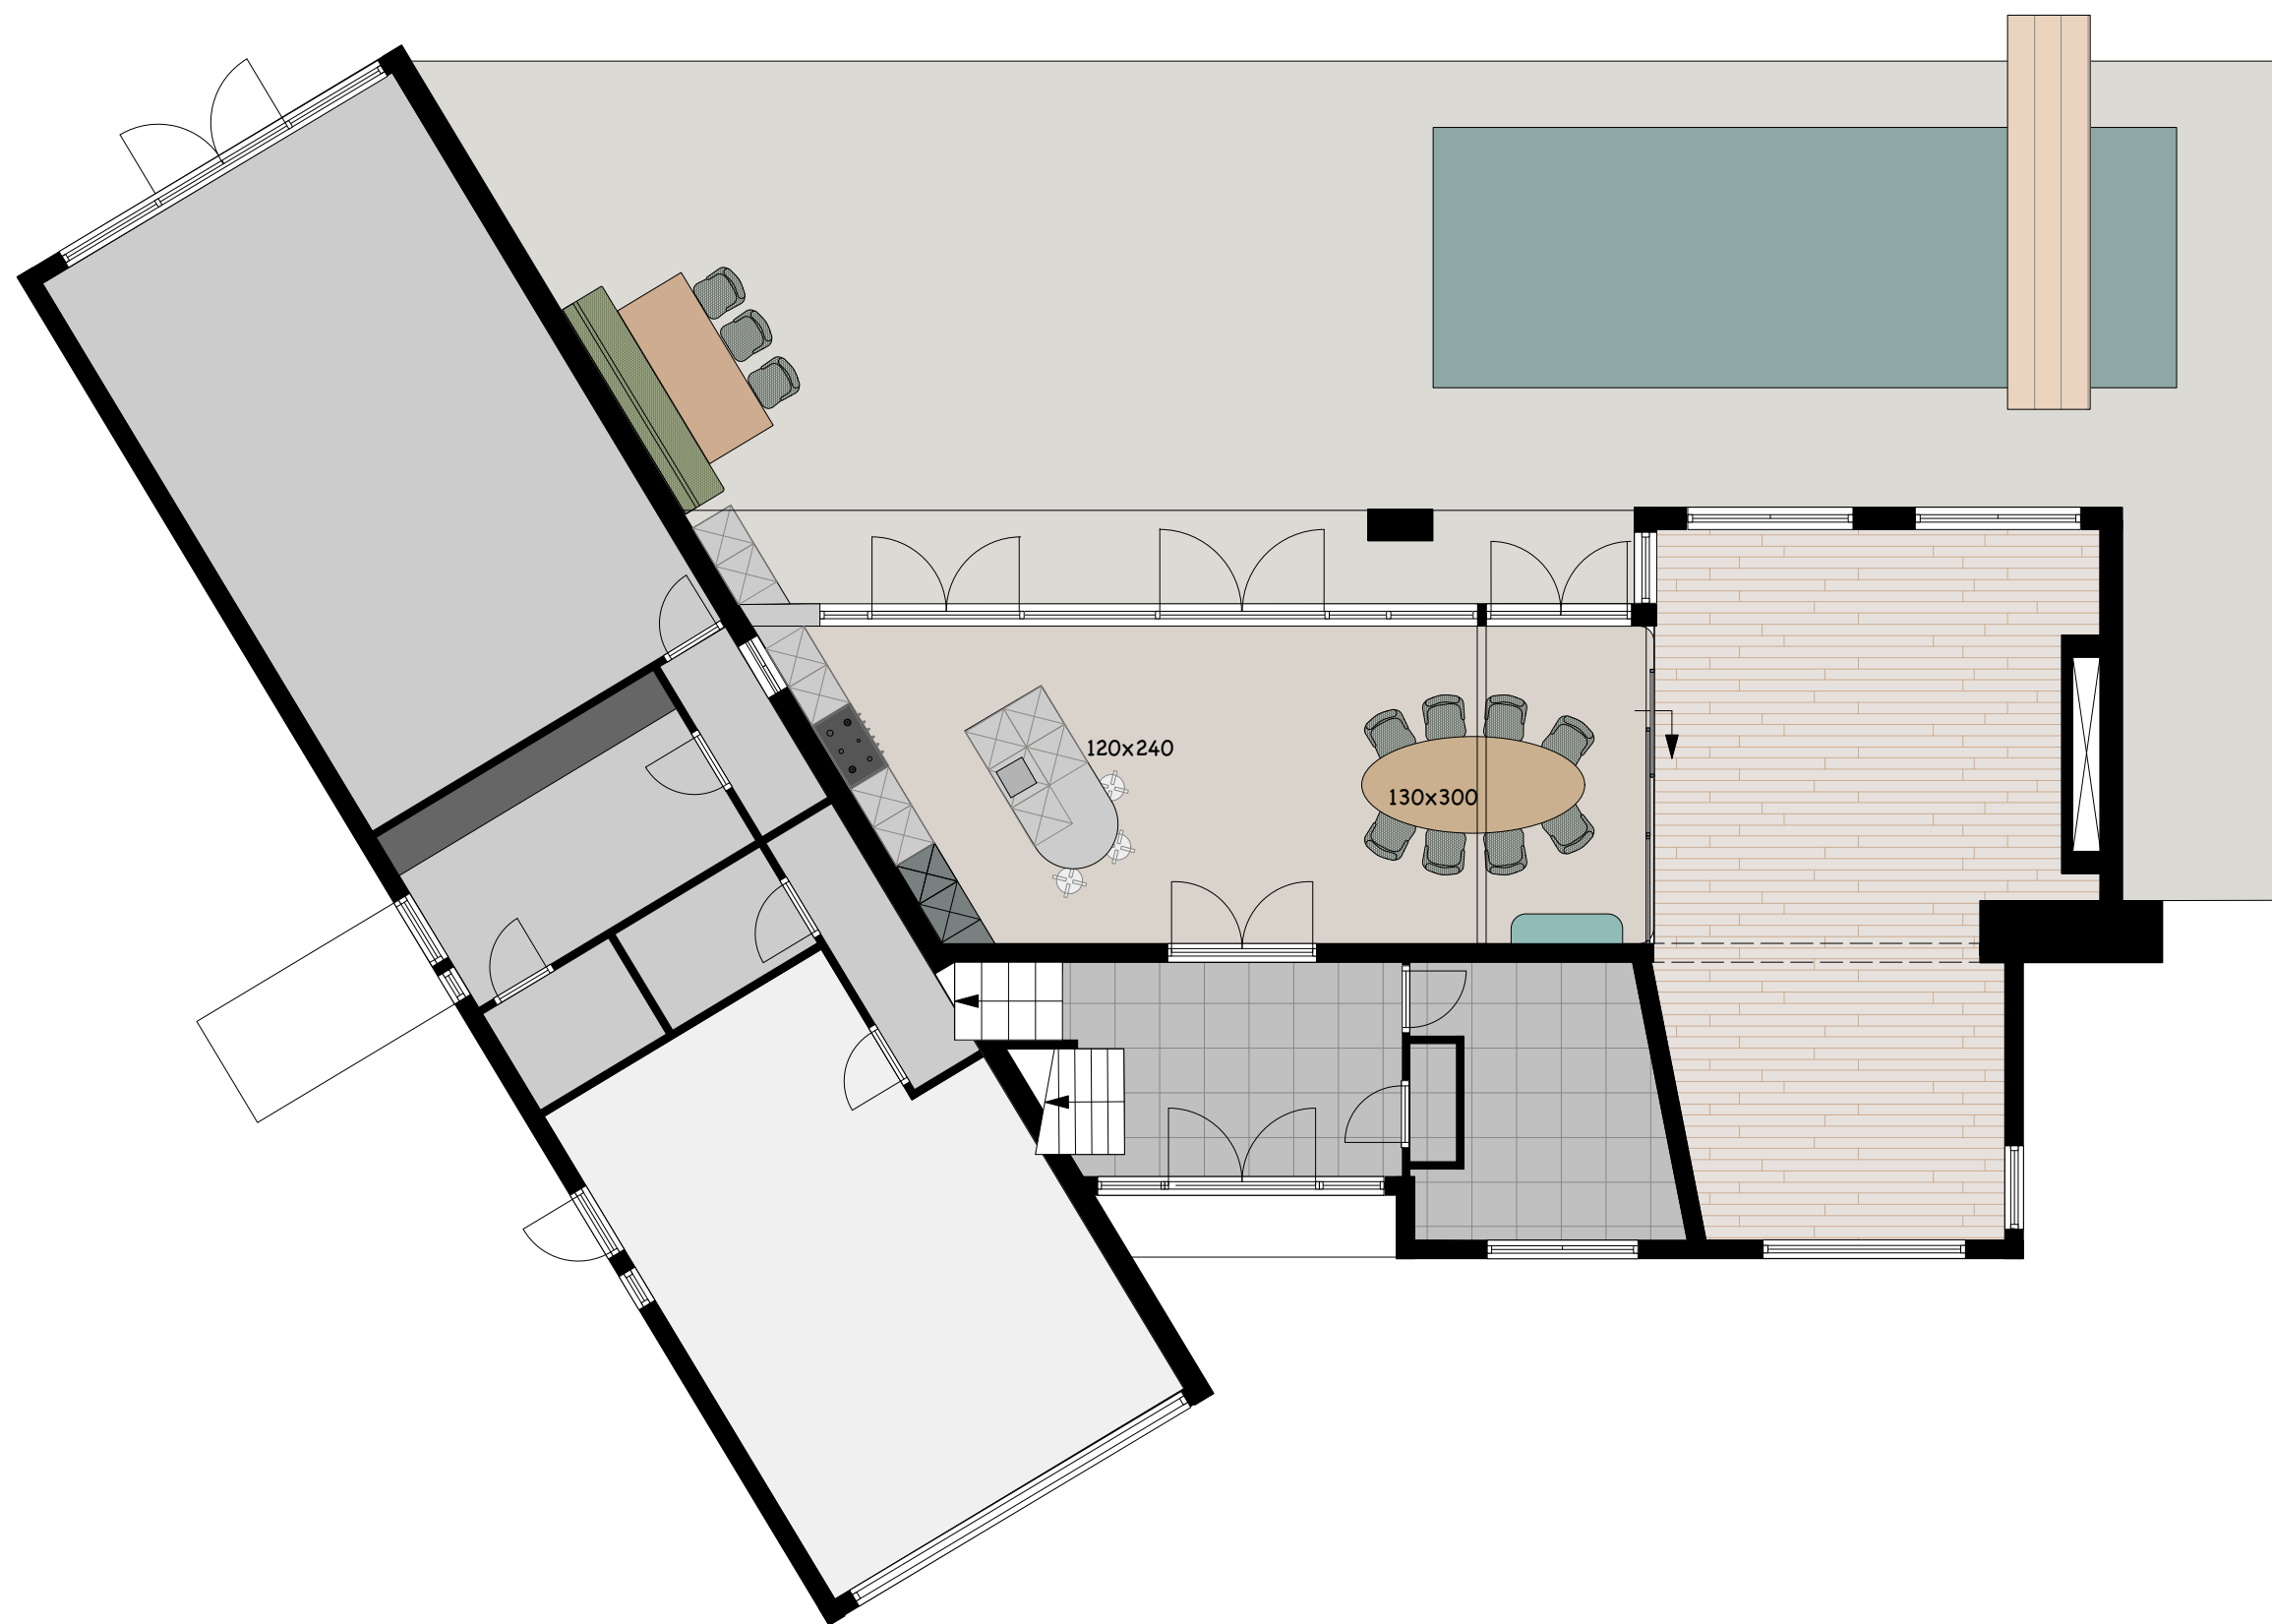

Plattegrond
Keuken met doorlopend aanrechtblad naar buiten & glazen schuifdeur